

**AJUNTAMENT DE
CASTELLAR DEL VALLÈS**


Rehabilitació de l'edifici social de l'antic Ajuntament



Dimarts, 13 d'abril de 2010

REHABILITACIÓ DE L'ANTIC AJUNTAMENT


El projecte, en xifres

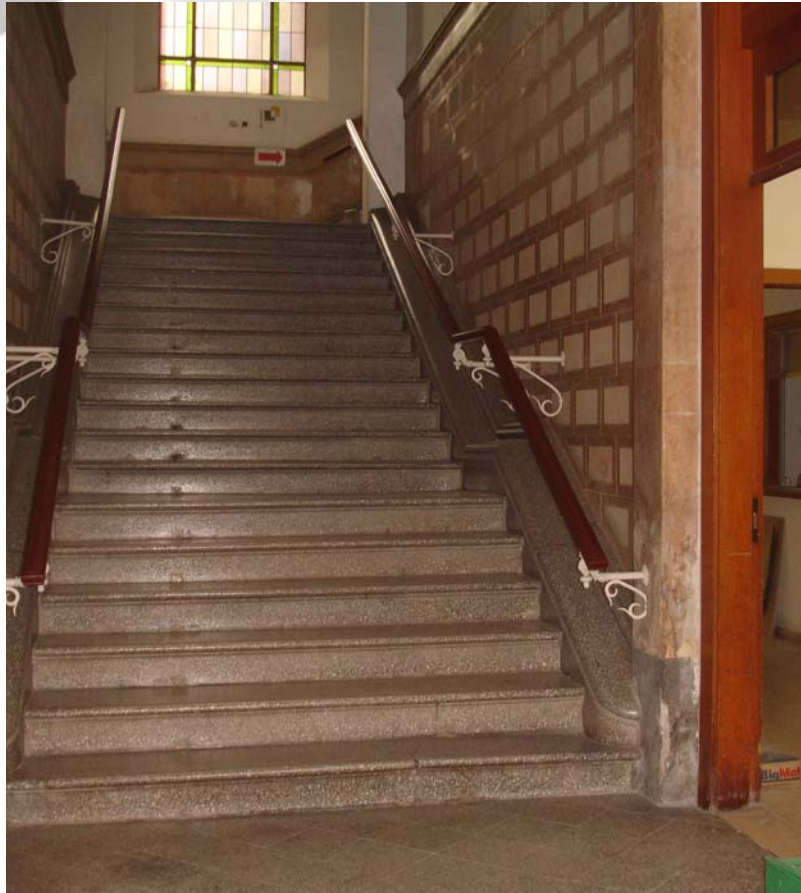

- Inversió: 540.000 euros
- Finançament: Fons Estatal per a l'Ocupació i la Sostenibilitat Local
- Superfície: 400 m²

REHABILITACIÓ DE L'ANTIC AJUNTAMENT


Descripció de l'actuació

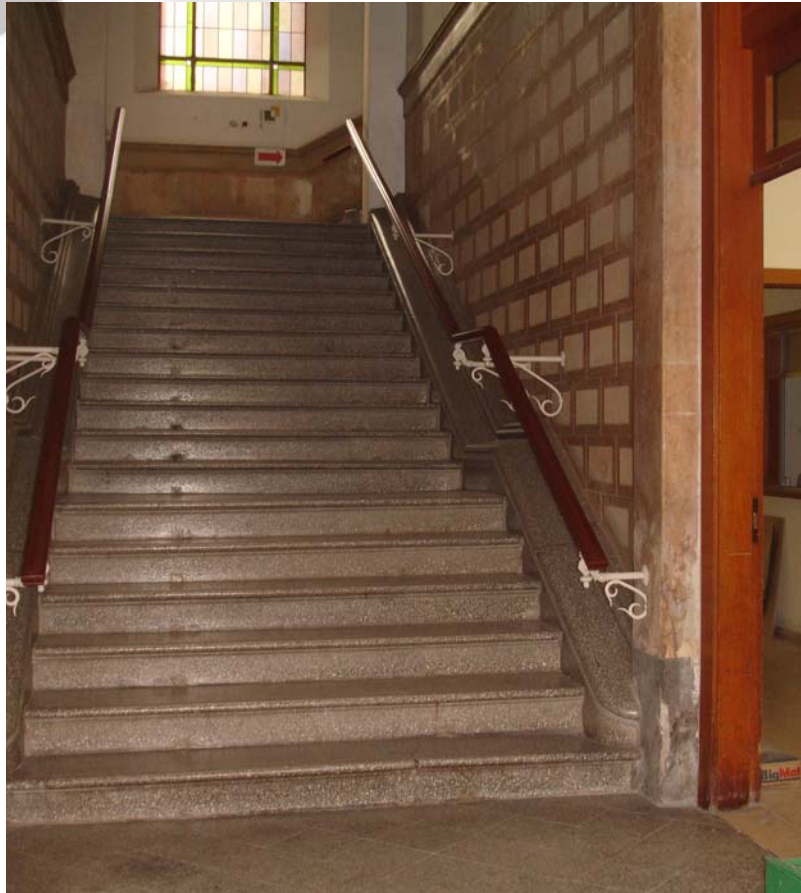

- L'equipament esdevindrà la nova seu de l'Arxiu Municipal, un espai d'estudi i divulgació de la història del municipi.
- 120 m² més respecte l'actual edifici de la pl. de la Llibertat).
- Reforma interior després que en anys anterior s'hagués restaurat la coberta (2008) i la façana (2006)

REHABILITACIÓ DE L'ANTIC AJUNTAMENT

Estat actual

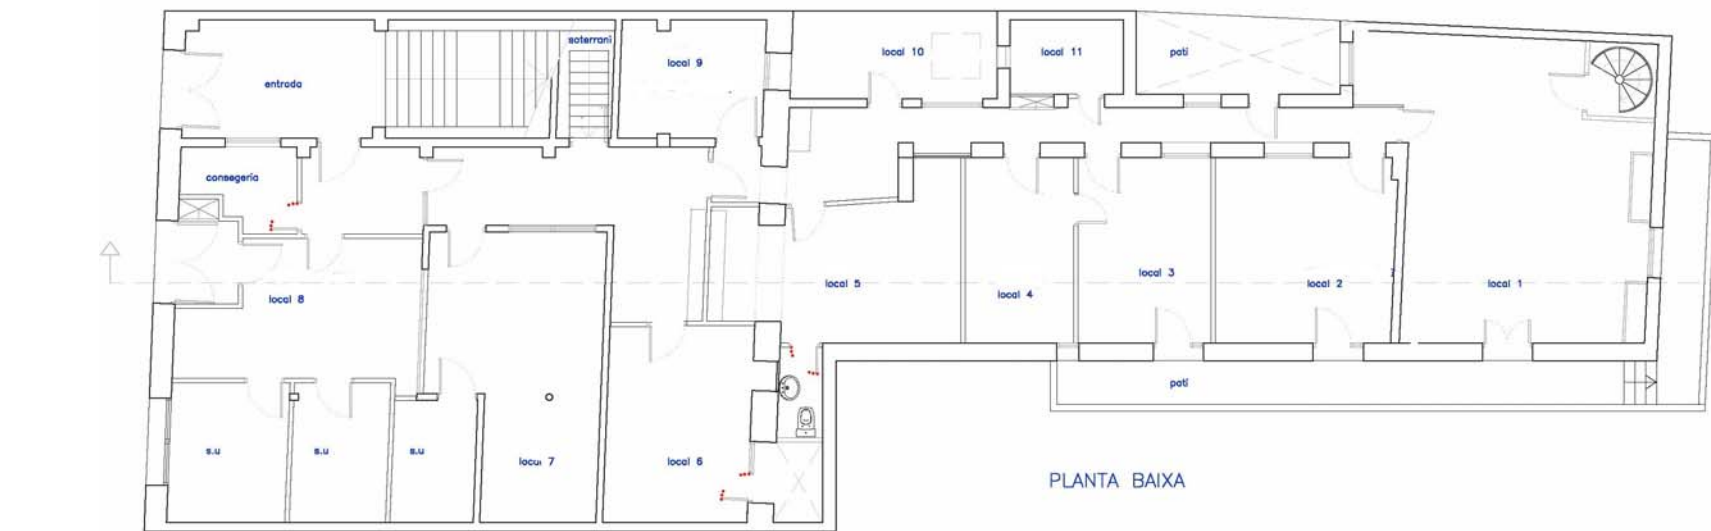

REHABILITACIÓ DE L'ANTIC AJUNTAMENT


Característiques de l'actuació



- Reforma integral de la planta baixa
- Sala principal amb 18 punts de consulta, un punt d'atenció al públic i espai per a usos polivalents
- 1 Sala de treball
- 4 sales de documentació que incorporaran armaris compactes de l'actual arxiu i prestatgeries fixes per optimitzar l'espai.

REHABILITACIÓ DE L'ANTIC AJUNTAMENT

Característiques de l'actuació

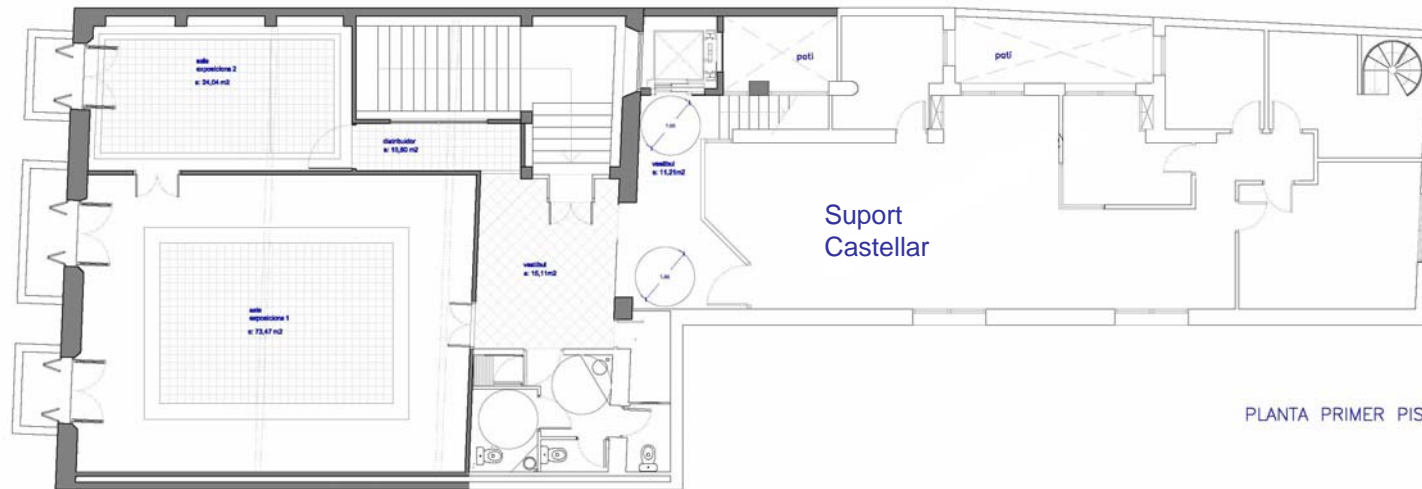


PLANTA PRIMER PIS

Ajuntament de	PROJECTE DE REHABILITACIÓ I MILLORES DE: L'EDIFICI SOCIAL	DATA MARÇ-2010	REFORMAT	TÈCNIC REDACTOR	REGIDOR ÀREA	SECRETARI	ALCALDE	CONTINGUT	ESCALA 1/10
---------------	--	-------------------	----------	-----------------	--------------	-----------	---------	-----------	----------------

- Rehabilitació de les antigues sales de Plens i Alcaldia com a sales d'exposicions.
- Restauració de les pintures existents.
- Es manté l'espai del club social Suport Castellar

REHABILITACIÓ DE L'ANTIC AJUNTAMENT

Eliminació de les barreres arquitectòniques

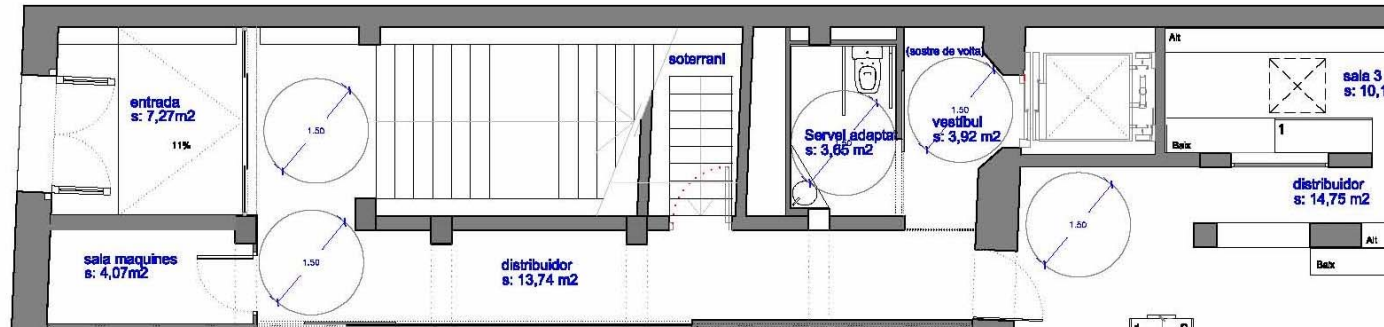

- Accés des del carrer Major: rampa i porta corredissa
- Ascensor de connexió amb el 1r pis
- Lavabo adaptat a la planta baixa

REHABILITACIÓ DE L'ANTIC AJUNTAMENT

Superfícies



Espais	Superfície útil (m ²)
Espais comuns	69,74
Arxiu municipal (pl. baixa)	233,72
Sales exposicions (1r pis)	97,51
TOTAL	400,97

REHABILITACIÓ DE L'ANTIC AJUNTAMENT



Moviment d'equipaments

El trasllat de l'Arxiu Municipal permetrà en un futur:

- Traslladar la Ludoteca a la plaça de la Llibertat
- Ampliar posteriorment la Biblioteca Antoni Tort

A més les associacions que utilitzaven el Casal d'Entitats traslladaran la seva activitat a El Mirador.

REHABILITACIÓ DE L'ANTIC AJUNTAMENT



Castellón de la Plana
carrer Major / Antic Ajuntament

Història de l'edifici

- Edifici documentat el 1878
- Havia estat el Cafè de cal Viñas i anteriorment, Cafè del Porvenir.
- Adquirit per Emília Carles Tolrà i donat al municipi a principis del segle XX.
- Seu de l'Ajuntament 1902-1994
- Seu del Casal d'Entitats 1995-2010
- Seu del Punt d'Informació Juvenil 1995-2005
- Seu del Club Social de Suport Castellar des de 2003

**AJUNTAMENT DE
CASTELLAR DEL VALLÈS**

Rehabilitació de l'edifici social de l'antic Ajuntament



Dimarts, 13 d'abril de 2010