zona d'afectació 50m
límit de servitud 8m
domini públic 3m
límit d'edificació 25m

ZONES DOMINI PÚBLIC HIDRÀULIC. RD 849/1986

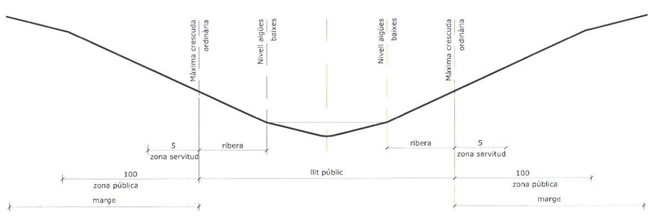

ZONES DE CARRETERES. DL 2/2009

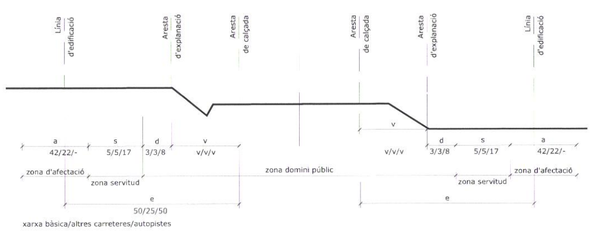

ZONES DE LIMITACIÓ SISTEMA FERROVIARI. LLEI 4/2006. Sòl Urbà

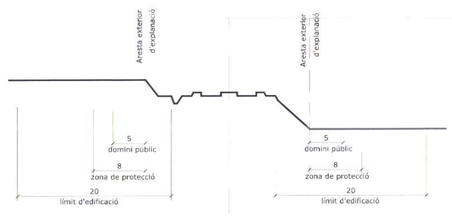

ZONES DE LIMITACIÓ SISTEMA FERROVIARI. LLEI 4/2006. SUBd,SUBnd,SNU.

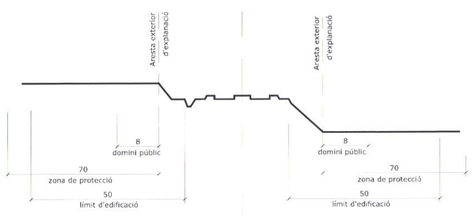

Generalitat de Catalunya
Departament de Territori i Sostenibilitat
Direcció General d'Ordenació del Territori i Urbanisme

Aprovat definitivament per la Comissió Territorial d'Urbanisme de Barcelona en sessió de 24 MAIG 2016 i acordada la seva publicació a l'efecte d'executivitat en sessió de 04 OCT. 2016

La secretària

M. Teresa Mantè i Prats

RÈGIM DEL SÒL

- Límit de terme municipal
- Límit de classificació
- Límit de qualificació
- Reserva viària desdoblament
- Reserva ferroviària

SISTEMA VIÀRI, DL 8/2009, Text refós de la Llei de Carreteres

- Zona de domini públic (D),3m
- Zona de servitud (S),8m
- Límit d'edificació (E),25m
- Zona d'afectació (A),50m en xarxa bàsica i 30m en la resta.

SISTEMA HIDRÀULIC , RD 849/1986

- Línia d'inundabilitat Q10 (a 10 anys)-Sistema Hidràulic
- Línia d'inundabilitat Q100 (a 100 anys)-Sistema Hídric
- Línia d'inundabilitat Q500 (a 500 anys)

Fonts: -Planificació de l'Espai Fluvial (PEF), AGÈNCIA CATALANA DE L'AIGUA (ACA)

PLA D'ORDENACIÓ URBANÍSTICA DE CASTELLAR DEL VALLÈS

PLÀNOLS D'ORDENACIÓ — REVISIÓ DEL RGOU 1999. TEXT REFÓS. JUNY 2016

7.PROTECCIÓ DE SISTEMES

full 2

AJUNTAMENT DE CASTELLAR DEL VALLÈS

APROVAT DEFINITIVAMENT el dia ..... d 13 SET. 2016 de 20 ..... El Secretari

DIN A3 Escala 1:15.000

DIN A1 Escala 1:7.500 0 50 250

Ajuntament de Castellar del Vallès. DILIGÈNCIA: La fotocòpia és fidel reproducció del document original que obra a aquesta Secretaria. Castellar del Vallès, EL SECRETARI

I